


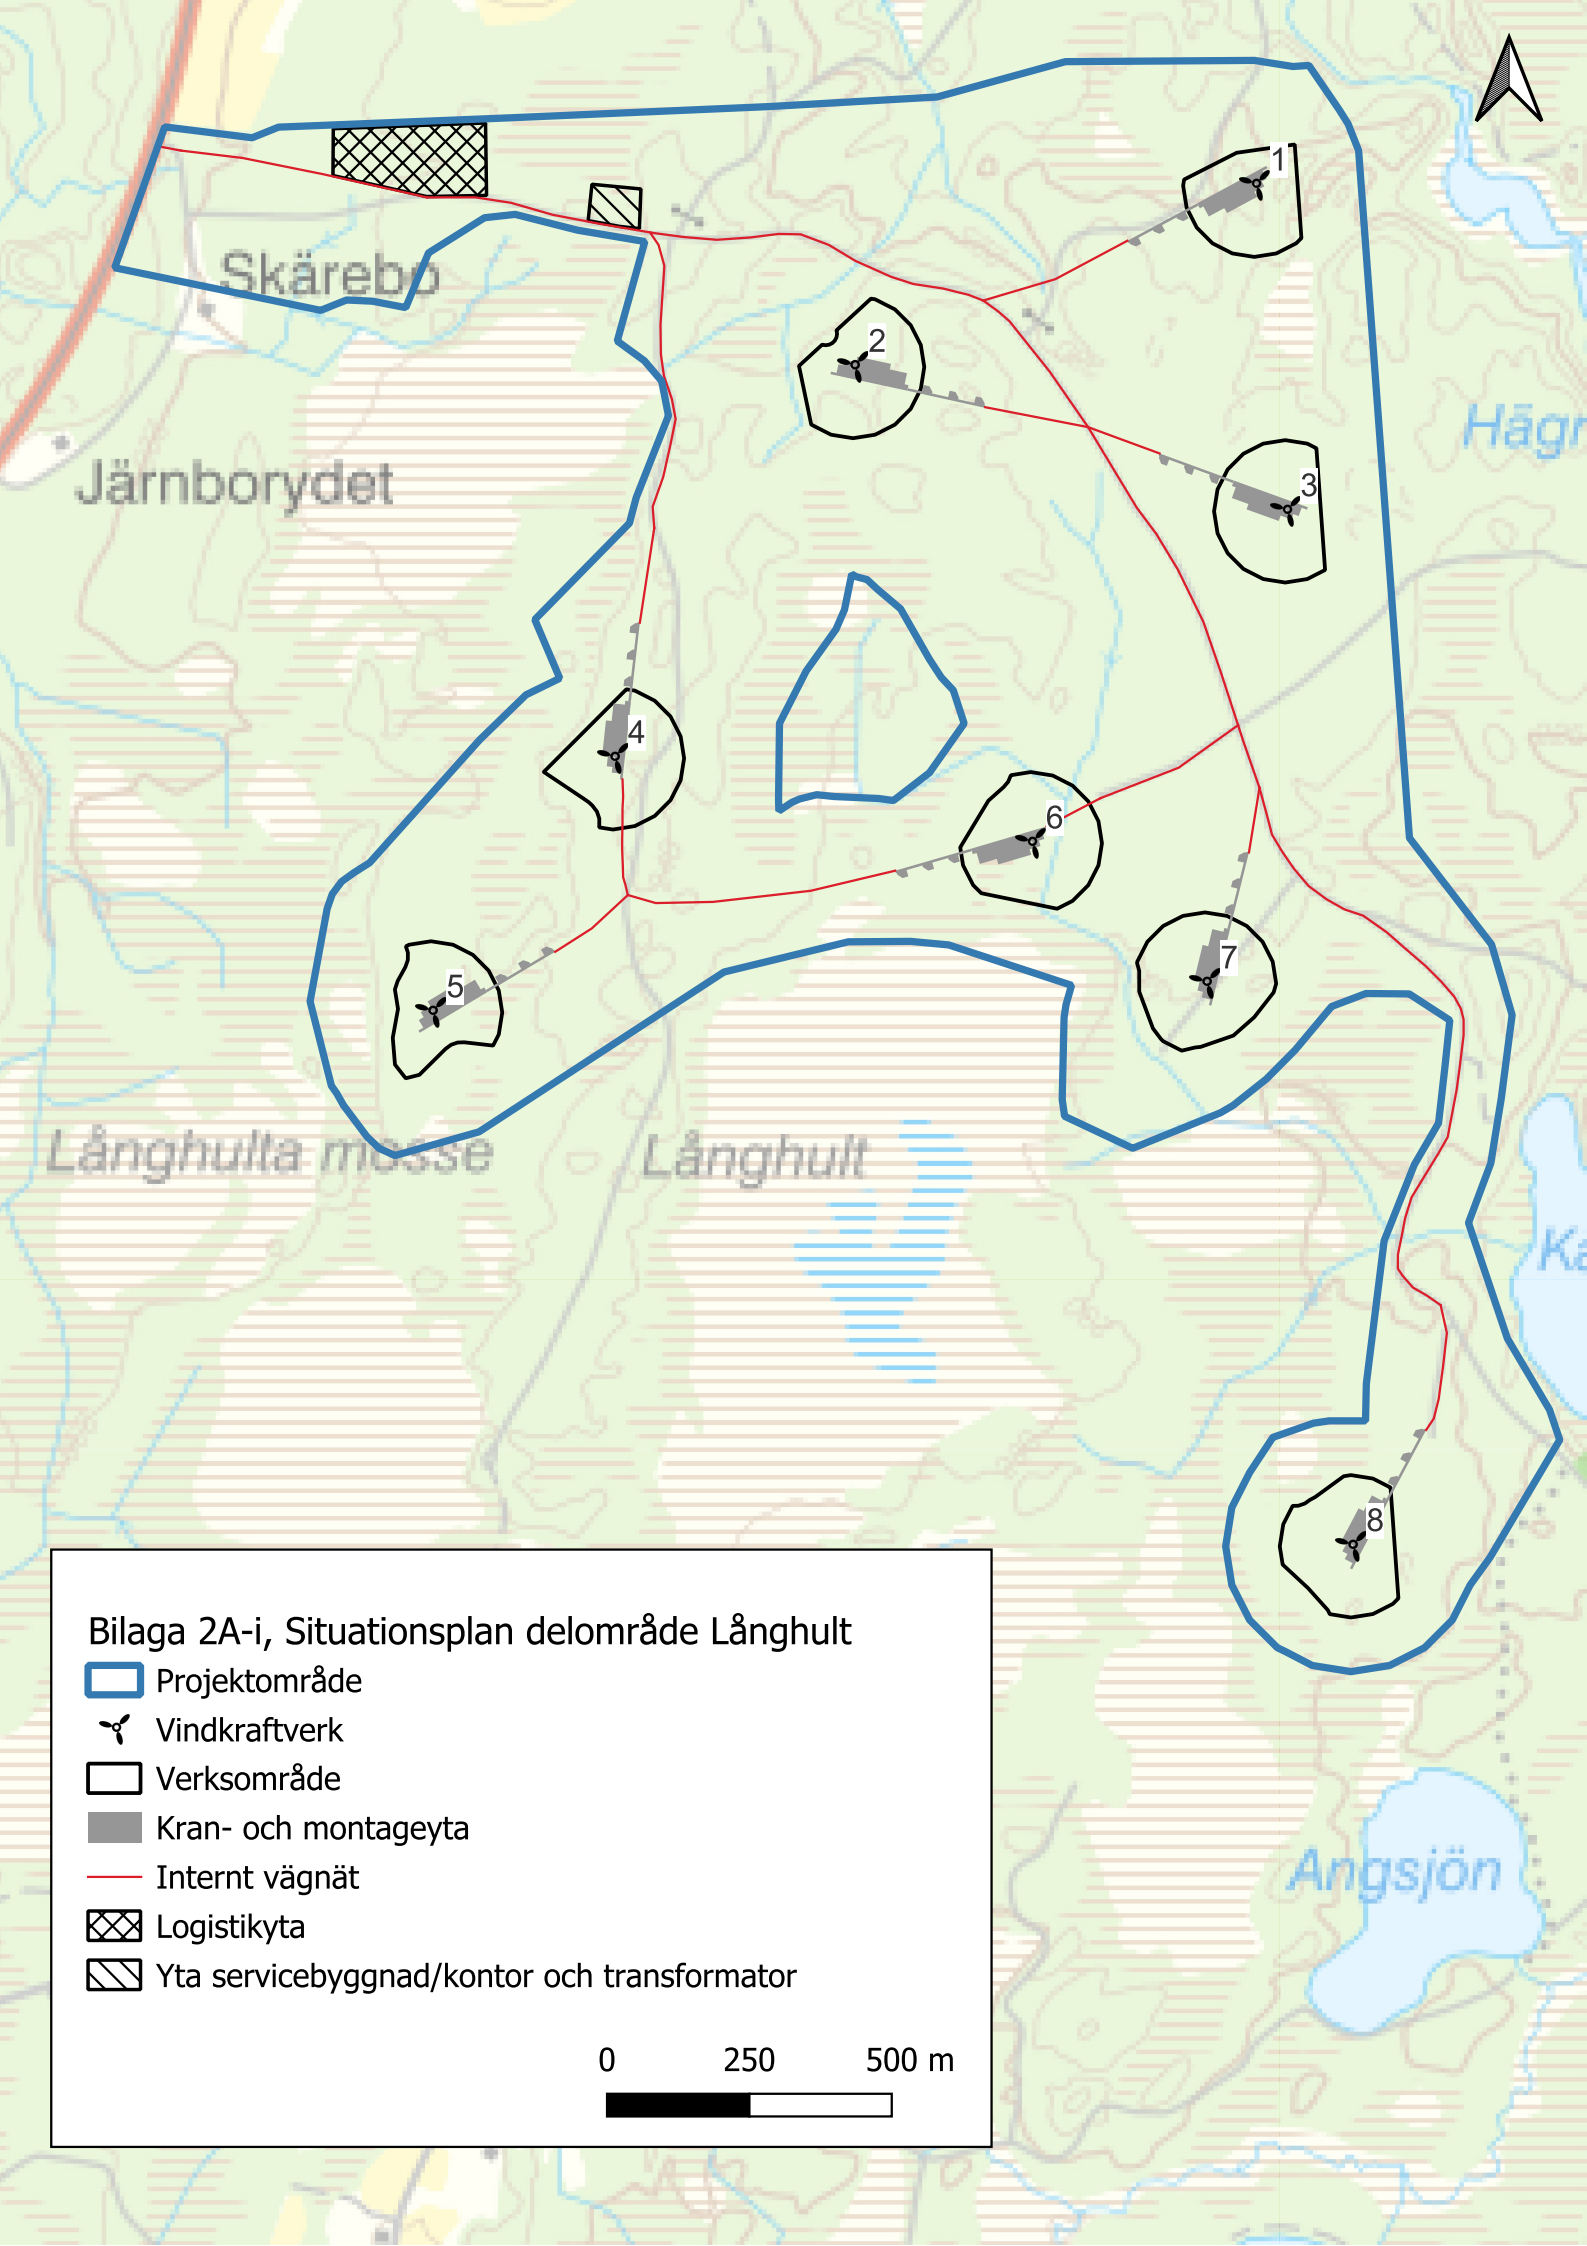


Bilaga 2A-i, Situationsplan delområde Långhult

-  Projektområde
-  Vindkraftverk
-  Verksområde
-  Kran- och montageyta
-  Internt vägnät
-  Logistikyta
-  Yta servicebyggnad/kontor och transformator

0 250 500 m



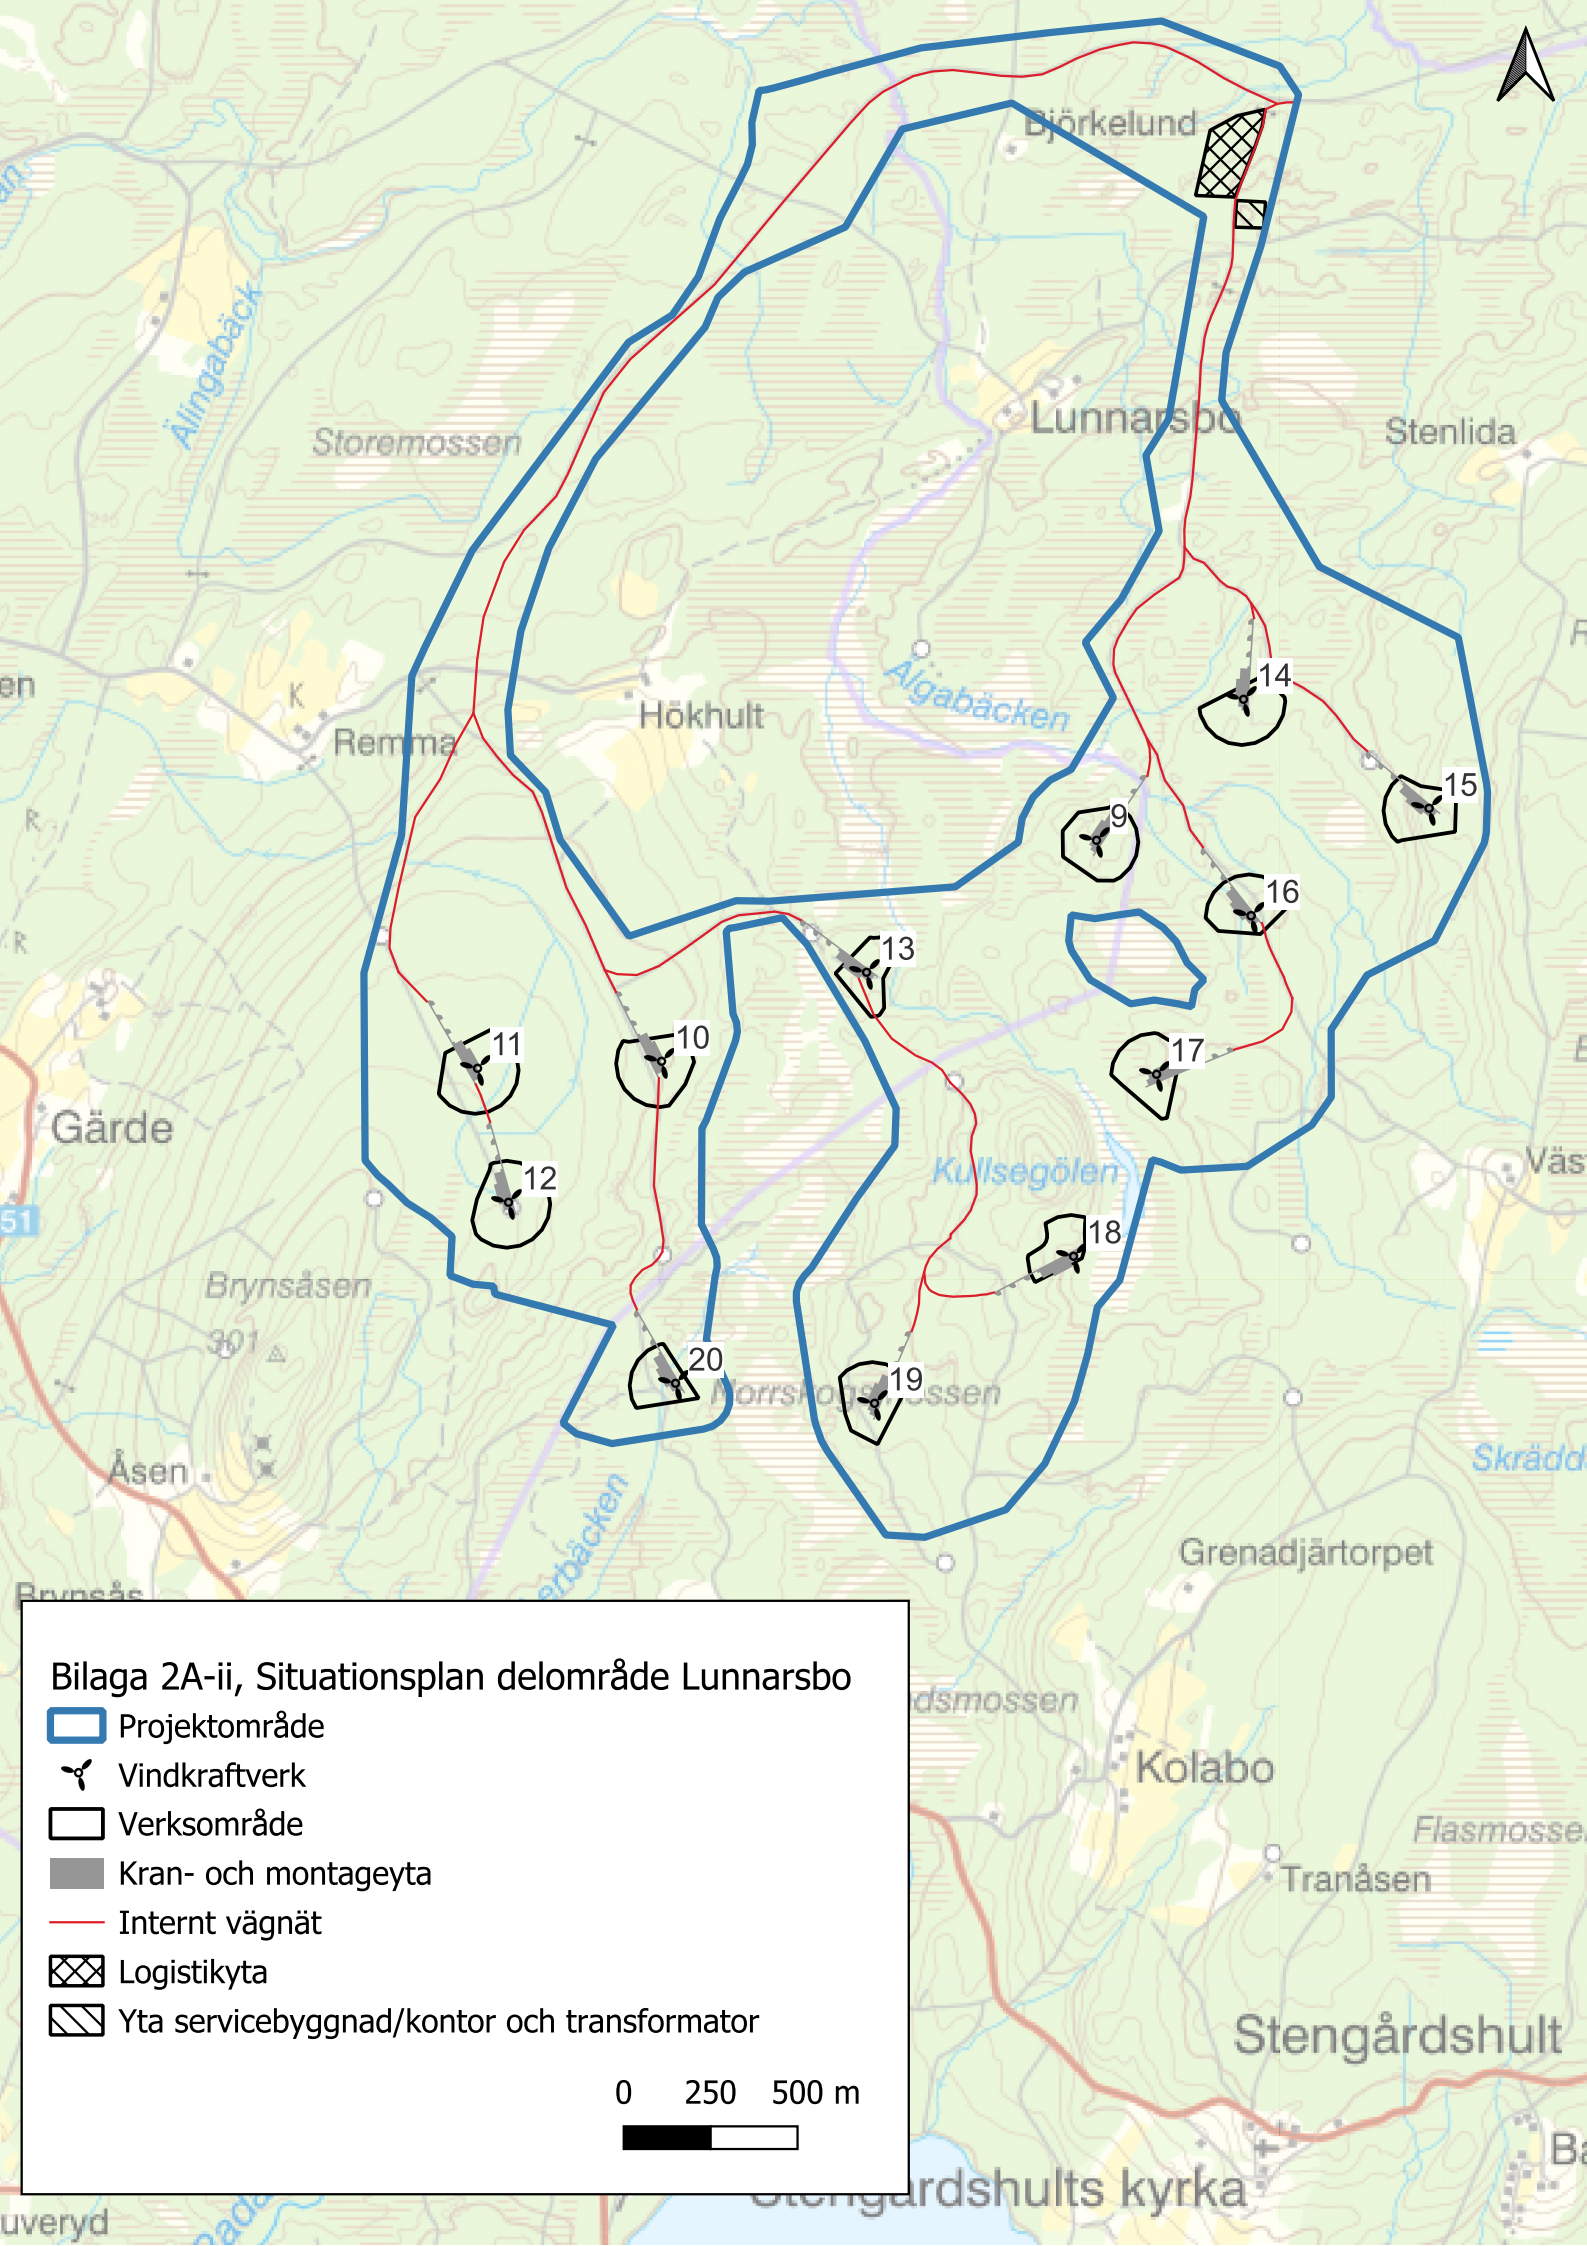

Bilaga 2A-ii, Situationsplan delområde Lunnarsbo

Projektområde

Vindkraftverk

Verksområde

Kran- och montageyta

Internt vägnät

Logistikyta

Yta servicebyggnad/kontor och transformator

0 250 500 m